Signature Not Verified
Digitally signed by VARVARA ZACHARAKI
Date: 2019.02.04 13:54:27 EET
Reason: Signed PDF (embedded)
Location: Athens, Ethniko Typografio



ΕΦΗΜΕΡΙΔΑ ΤΗΣ ΚΥΒΕΡΝΗΣΕΩΣ

ΤΗΣ ΕΛΛΗΝΙΚΗΣ ΔΗΜΟΚΡΑΤΙΑΣ

31 Δεκεμβρίου 2018 | ΤΕΥΧΟΣ ΤΕΤΑΡΤΟ | Αρ. Φύλλου **567**

ΠΕΡΙΕΧΟΜΕΝΑ

ΑΠΟΦΑΣΕΙΣ

ΔΙΟΡΘΩΣΕΙΣ ΣΦΑΛΜΑΤΩΝ

ΑΠΟΦΑΣΕΙΣ

Αριθμ. 6970 (1)

Επικύρωση καθορισμού οριογραμμών τμήματος ρέματος με αριθμό 177, αποδέκτη λυμάτων ΕΕΛ στο Ξηροχώρι Αγ. Αθανασίου Δήμου Χαλκηδόνας Π.Ε. Θεσσαλονίκης.

Ο ΣΥΝΤΟΝΙΣΤΗΣ ΑΠΟΚΕΝΤΡΩΜΕΝΗΣ
ΔΙΟΙΚΗΣΗΣ ΜΑΚΕΔΟΝΙΑΣ-ΘΡΑΚΗΣ

Έχοντας υπόψη:

1) Το άρθρο 24 του Συντάγματος.

2) Το άρθρο 1 του ν. 1650/1986 (ΦΕΚ 160/Α΄/16.10.1986).

3) Το άρθρο 280 του ν. 3852/2010 «Νέα Αρχιτεκτονική της Αυτοδιοίκησης και της Αποκεντρωμένης Διοίκησης - Πρόγραμμα Καλλικράτης»(ΦΕΚ 87/Α/7-6-2010).

4) Τις διατάξεις του άρθρου 5 του ν. 3010/2002 «Εναρμόνιση του ν. 1650/1986 με τις Οδηγίες 97/11 Ε.Ε. και 96/61 Ε.Ε., διαδικασία οριοθέτησης και ρυθμίσεις θεμάτων για τα υδατορέματα και άλλες διατάξεις»(ΦΕΚ 91/Α/25-4-2002).

5) Τις διατάξεις του ν. 4258/2014 «Διαδικασία Οριοθέτησης και ρυθμίσεις θεμάτων για τα υδατορέματα - ρυθμίσεις Πολεοδομικής νομοθεσίας και άλλες διατάξεις»(ΦΕΚ 94/Α/14-4-2014), σύμφωνα με τις οποίες πραγματοποιήθηκε η επικύρωση καθορισμού οριογραμμών του ως άνω τμήματος ρέματος.

6) Το άρθρο 8 της κοινής υπουργικής απόφασης με αριθμ. οικ. 140055/2017 «Τεχνικές προδιαγραφές σύνταξης του περιεχομένου του φακέλου οριοθέτησης κατ’ εφαρμογή της παραγράφου 5 του άρθρου 2 του ν. 4258/2014 - Διευκρινήσεις για την εφαρμογή της διαδικασίας οριοθέτησης» (ΦΕΚ 428/Β/15-2-2017).

7) Τις διατάξεις των άρθρων 28 και 28Α του ν. 4325/2015 «Εκδημοκρατισμός της Διοίκησης - Καταπολέμηση Γραφειοκρατίας και Ηλεκτρονική Διακυβέρνηση. Αποκατάσταση αδικιών και άλλες διατάξεις»(ΦΕΚ 47/Α/11-5-2015).

8) Την αριθμ. πρωτ. 14138/15-05-2017 Απόφαση του Υπουργού Εσωτερικών «Διορισμός του Ιωάννη Σάββα του Κωνσταντίνου ως Συντονιστή της Αποκεντρωμένης Διοίκησης Μακεδονίας - Θράκης» (ΦΕΚ 250/τ. Υ.Ο.Δ.Δ./26-05-2017).

9) Τις διατάξεις της αριθμ. 35748/30-5-2017 απόφασης του Συντονιστή της Αποκεντρωμένης Διοίκησης Μακεδονίας - Θράκης, «Ανάθεση άσκησης αρμοδιοτήτων σε οργανικές μονάδες της Αποκεντρωμένης Διοίκησης Μακεδονίας - Θράκης και παροχή εξουσιοδότησης υπογραφής πράξεων και εγγράφων «Με εντολή Συντονιστή» στους προϊσταμένους των οργανικών μονάδων της Αποκεντρωμένης Διοίκησης Μακεδονίας – Θράκης (ΦΕΚ 1971/Β/7-6-2017).

10) Το με αριθμ. πρωτ. 481186/15440/18-12-2017 έγγραφο της Διεύθυνσης Τεχνικών Έργων Π.Ε., Υποδ/νση Τεχνικών Έργων Μ.Ε.Θ. με το οποίο μας διαβιβάστηκε η τελική μελέτη οριοθέτησης του ρέματος του θέματος, που συντάχθηκε από την Τεχνική Εταιρεία Μελετών ΑΚΚΤ-Σύμβουλοι Μηχανικοί και ελέγχθηκε και θεωρήθηκε η τελική της μορφή από την Υποδ/νση Τεχνικών Έργων Μ.Ε.Θ. (αρ. πρωτ ΔΙ.ΠΕ.ΧΩ.Σ: 9283/22-12-2017).

11) Την με αριθμ. πρωτ. 9383/17/22-3-2018 απόφαση Έγκρισης Περιβαλλοντικών Όρων της Διεύθυνσης Περιβάλλοντος και Χωρικού Σχεδιασμού Κ.Μ., Τμήμα Περιβαλλοντικού και Χωρικού Σχεδιασμού της Αποκεντρωμένης Διοίκησης Μακεδονίας Θράκης, για το έργο:

'Εσωτερικό δίκτυο αποχέτευσης ακαθάρτων, συλλεκτήριων αγωγών και μονάδας επεξεργασίας και διάθεσης αστικών λυμάτων οικισμού Ξηροχωρίου Δήμου Χαλκηδόνας Π.Ε. Θεσσαλονίκης (ΑΔΑ:Ω1ΖΝΟΡ1Υ-ΘΛΓ).

12) Την από 15-12-2017 τελική θεώρηση της μελέτης καθορισμού οριογραμμών του τμήματος του ρέματος του θέματος από την Υποδ/νση Τεχνικών Έργων Μ.Ε.Θ.

13) Την με αρ. 236/2018 απόφαση Δημοτικού Συμβουλίου Δήμου Χαλκηδόνας (ΑΔΑ:7Ζ9ΠΩΗ2-3Μ8).

14) Το με αριθμ. πρωτ. 30217/21-6-2018 έγγραφο της Διεύθυνσης Υδάτων ΚΜ, της Γενικής Δ/νσης Χωροταξικής και Περιβαλλοντικής Πολιτικής ΑΔΜ-Θ (αρ. πρωτ ΔΙ.ΠΕ.ΧΩ.Σ: 6970/2-8-2018).

15) Την με αριθμ. πρωτ. ΥΠΠΟΑ/ΓΔΑΠΚ/ΕΦΑΠΕΘ/242111/173516/2558/25-5-2018 γνωμοδότηση της Εφορείας Αρχαιοτήτων Περιφέρειας Θεσσαλονίκης της Γενικής Δ/νσης Αρχαιοτήτων και Πολιτιστικής Κληρονομιάς του Υπουργείου Πολιτισμού και Αθλητισμού (αρ. πρωτ ΔΙ.ΠΕ.ΧΩ.Σ: 6884/31-7-2018).

16) Το με αριθμ. πρωτ. ΥΠΠΟΑ/ΓΔΑΜΤΕ/ΥΝΜΤΕΚΜ/247826/25794/2145/4-6-2018 έγγραφο της Υπηρεσίας Νεωτέρων Μνημείων και Τεχνικών Έργων Κ.Μ. της Γενικής Δ/νσης Αναστήλωσης, Μουσείων και Τεχνικών Έργων του Υπουργείου Πολιτισμού και Αθλητισμού (αρ. πρωτ. ΔΙ.ΠΕ.ΧΩ.Σ: 5180/19-6-2018).

17) Την με αριθμ. πρωτ. 45619/31-7-2018 γνωμοδότηση της Διεύθυνσης Δασών Θεσσαλονίκης της Γενικής Διεύθυνσης Δασών και Αγροτικών Υποθέσεων ΑΔΜ-Θ (αρ. πρωτ ΔΙ.ΠΕ.ΧΩ.Σ: 7135/8-8-2018).

18) Την με αρ. πρωτ. 6884/5-12-2018 Απόφαση καθορισμού οριογραμμών του τμήματος του ρέματος του θέματος, της Διεύθυνσης Περιβάλλοντος και Χωρικού Σχεδιασμού Κ. Μακεδονίας της Αποκεντρωμένης Διοίκησης Μακεδονίας - Θράκης, αποφασίζουμε:

Την επικύρωση του καθορισμού οριογραμμών τμήματος ρέματος με αριθμό 177, αποδέκτη λυμάτων ΕΕΛ στο Ξηροχώρι Αγ. Αθανασίου Δήμου Χαλκηδόνας Π.Ε. Θεσσαλονίκης, με τις συντεταγμένες των κορυφών των πολυγωνομετρικών των οριογραμμών που σημειώνονται με συνεχή γραμμή μπλε χρώματος και αναπαρίστανται επί του τοπογραφικού διαγράμματος κλίμακας 1: 1.000, που συνοδεύουν την απόφαση και αποτελούν αναπόσπαστο μέρος αυτής, όπως αυτός καθορίστηκε με την με αριθμ. πρωτ. 6884/5-12-2018 απόφαση καθορισμού οριογραμμών τμήματος ρέματος της Διεύθυνσης Περιβάλλοντος και Χωρικού Σχεδιασμού Κ. Μακεδονίας της Αποκεντρωμένης Διοίκησης Μακεδονίας – Θράκης και προέκυψε από την Υδραυλική Μελέτη που συντάχθηκε από την Τεχνική Εταιρεία Μελετών ΑΚΚΤ-Σύμβουλοι Μηχανικοί και ελέγχθηκε και θεωρήθηκε από την Υποδ/νση Τεχνικών Έργων Μ.Ε.Θ.

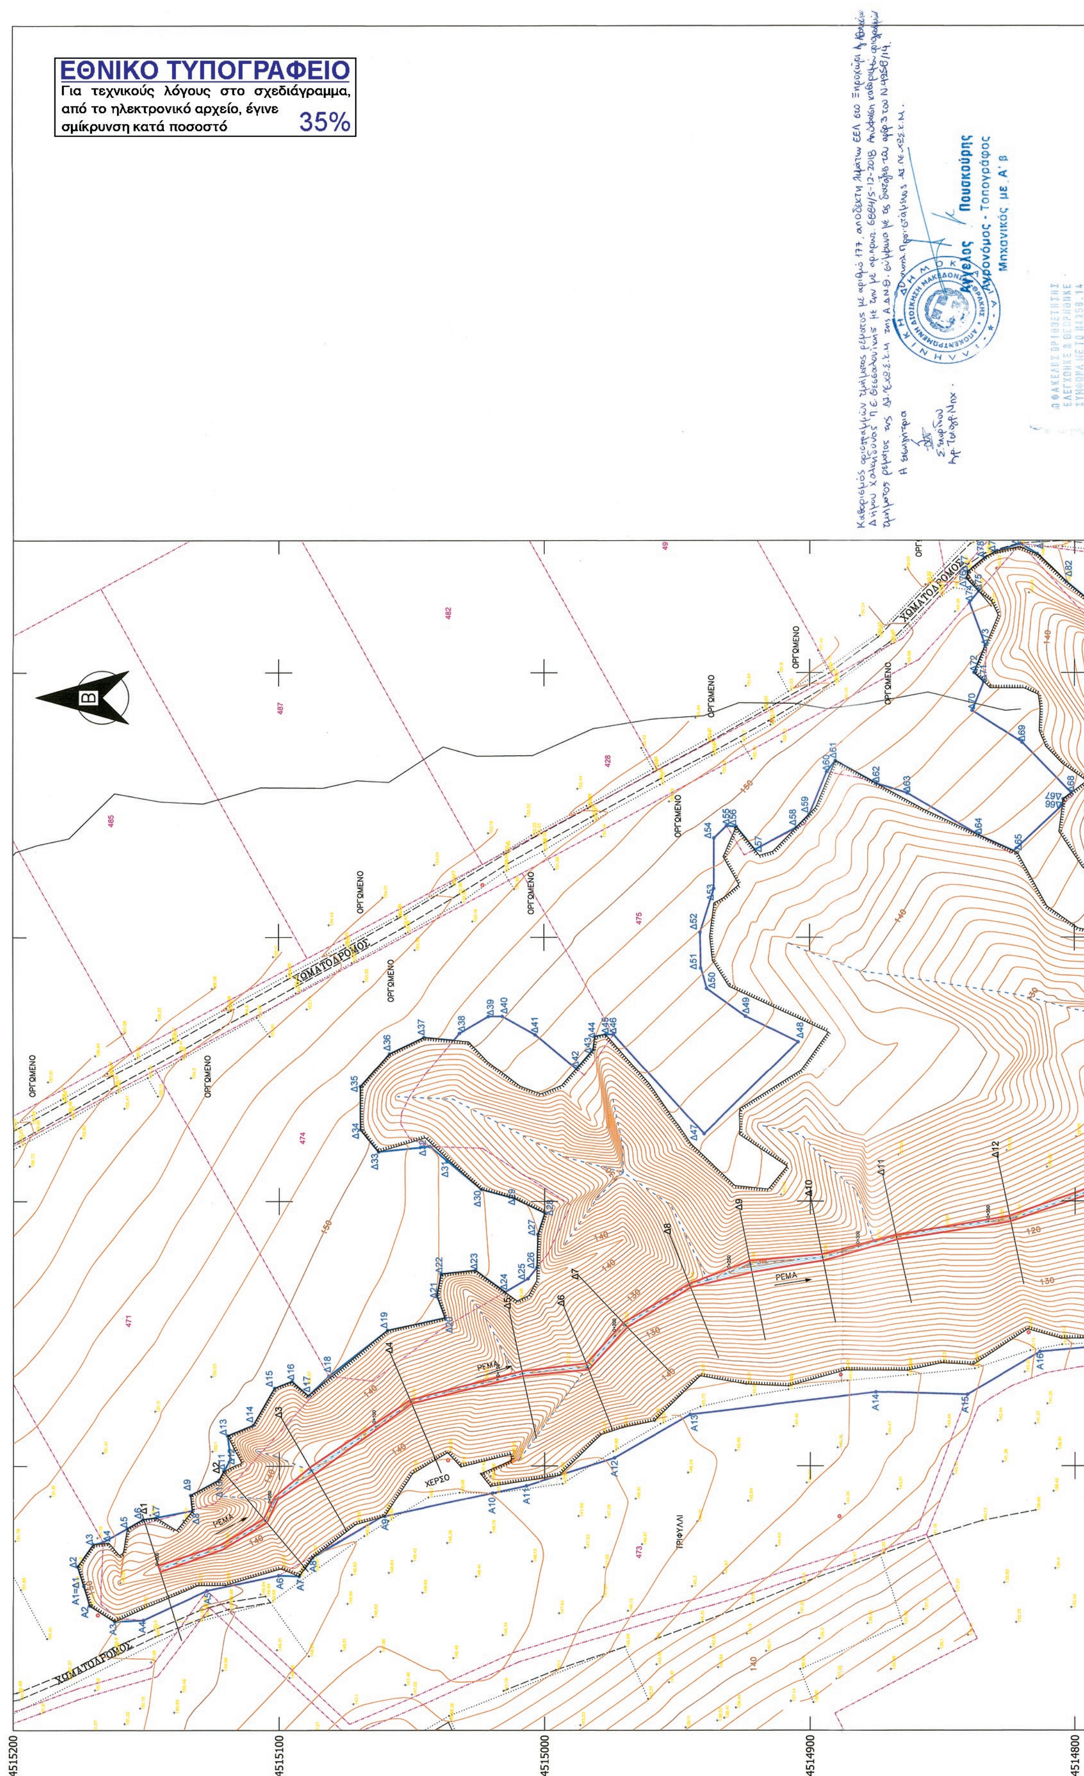
Η ισχύς της απόφασης αυτής αρχίζει από τη δημοσίευσή της στην Εφημερίδα της Κυβερνήσεως.

Η απόφαση αυτή να δημοσιευτεί στην Εφημερίδα της Κυβερνήσεως μαζί με το τοπογραφικό διάγραμμα και τους πίνακες συντεταγμένων των κορυφών του ρέματος που τη συνοδεύουν.

Θεσσαλονίκη, 12 Δεκεμβρίου 2018

Ο Συντονιστής Αποκεντρωμένης Διοίκησης

ΙΩΑΝΝΗΣ ΣΑΒΒΑΣ


ΕΘΝΙΚΟ ΤΥΠΟΓΡΑΦΕΙΟ
Για τεχνικούς λόγους στο σχεδιάγραμμα, από το ηλεκτρονικό αρχείο, έγινε σμίκρυνση κατά ποσοστό 35%
ΧΩΜΑΤΟΔΡΟΜΟΣ
ΟΡΓΩΜΕΝΟ
ΡΕΜΑ
ΧΕΡΣΟ
ΤΡΙΦΥΛΛΙ
4515200
4515100
4515000
4514900
4514800

4514800
4514700
4514600
4514500
4514400

ΕΛΕΓΧΘΗΚΕ & ΘΕΩΡΗΘΗΚΕ
ΣΥΜΦΩΝΑ ΜΕ ΤΟ Ν.4258.14
1. ΩΣ ΠΡΟΣ ΤΗΝ ΠΛΗΡΟΤΗΤΑ
ΤΟΥ ΦΑΚΕΛΟΥ
2. ΩΣ ΠΡΟΣ ΤΗ ΘΕΣΗ ΤΩΝ
ΓΡΑΜΜΩΝ ΠΛΗΜΜΥΡΑΣ
ΑΠΟ ΥΔΡΑΥΛΙΚΗΣ ΑΠΟΨΗΣ

ΘΕΩΡΗΘΗΚΕ
Θεσσαλονίκη 15/12/2017

ΕΛΕΓΧΘΗΚΕ

ΕΛΕΥΘΕΡΙΟΣ ΚΕΧΑΓΙΑΣ
Πολιτικός Μηχανικός με Δ' β.

ΕΛΛΗΝΙΚΗ ΔΗΜΟΚΡΑΤΙΑ
ΠΕΡΙΦΕΡΕΙΑ ΚΕΝΤΡΙΚΗΣ ΜΑΚΕΔΟΝΙΑΣ

Η ΑΝ. ΠΡΟΪΣΤΑΜΕΝΗ
ΤΜ. ΕΡΓΩΝ ΔΟΜΩΝ
ΠΕΡΙΒΑΛΛΟΝΤΟΣ Υ.Τ.Ε.Μ.Ε.Θ.

ΕΛΕΝΗ ΔΙΑΜΑΝΤΗ
ΠΕ ΑΓΡΟΝ.-ΤΟΠΟΓΡ. ΜΗΧ/ΚΩΝ με Α' β.

ΥΠΟΜΝΗΜΑ

Δ16 Διατομή ελέγχου

Όριο γραμμής πλημμύρας
Όριο γραμμής πλημμύρας
Βαθιά Γραμμή -Άξονας Υδατορεύματος

Α1 — Δ2 Οριογραμμές/Κορυφές Πολυγωνικής Γραμμής Οριοθέτησης

Υφιστάμενο Πόδι πρανούς

Υφιστάμενο Φρύδι πρανούς

Διανομή Υ.Γ.

Αγροτική οδός

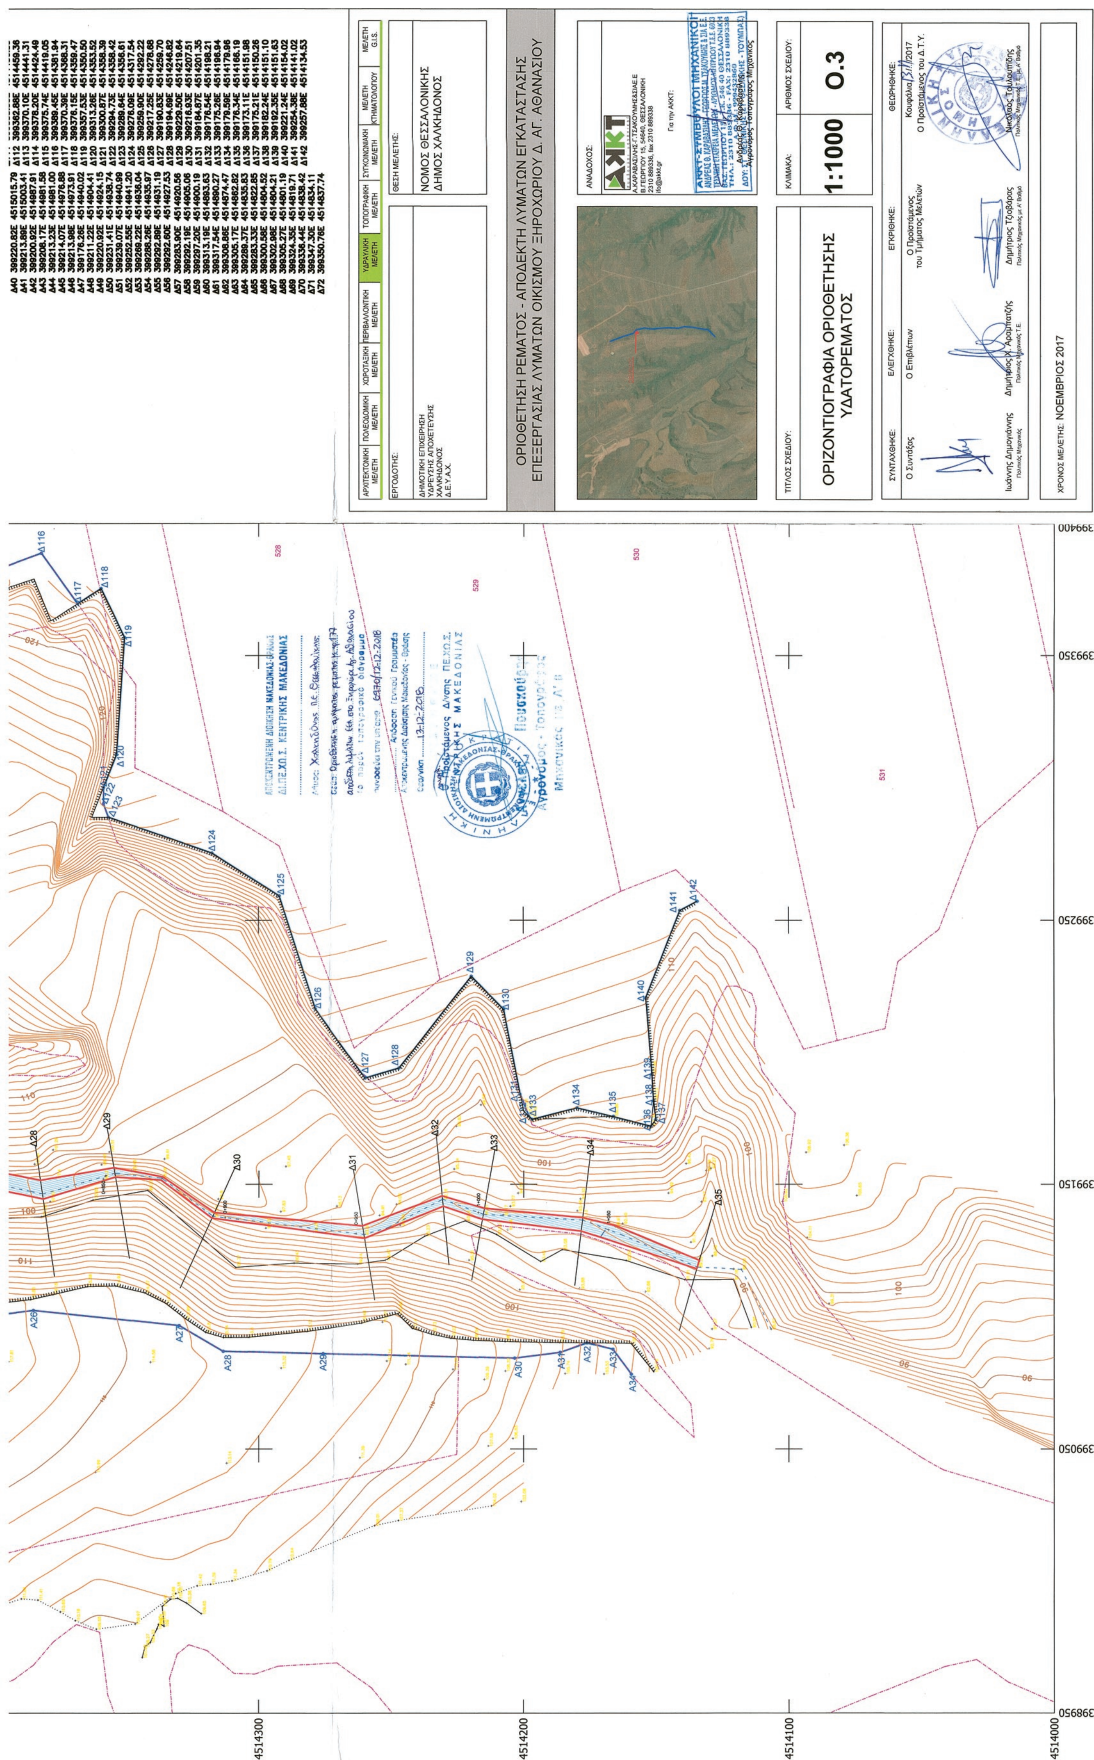
Συρματοπερίφραξη

Ξηρολιθιά

0+000 Χ.Θ. από αρχή υδατορέματος

ΠΙΝΑΚΑΣ ΣΥΝΤΕΤΑΓΜΕΝΩΝ ΚΟΡΥΦΩΝ ΓΡΑΜΜΩΝ ΟΡΙΟΘΕΤΗΣΗΣ (ΕΓΣΑ 87)

Αριστερή οριογραμμή			Δεξιά οριογραμμή					
	X	Y		X	Y		X	Y
Α1	399005.21	4515173.61	Δ1	399005.21E	4515173.61	Δ73	399360.85E	4514833.61
Α2	398997.83	4515171.31	Δ2	399012.58E	4515175.91	Δ74	399377.29E	4514839.70
Α3	398991.78	4515161.76	Δ3	399020.94E	4515169.99	Δ75	399381.49E	4514836.22
Α4	398992.37	4515151.02	Δ4	399021.83E	4515166.33	Δ76	399386.45E	4514840.83
Α5	399003.49	4515127.20	Δ5	399027.01E	4515157.25	Δ77	399388.99E	4514840.21
Α6	399009.27	4515100.33	Δ6	399030.48E	4515151.30	Δ78	399394.21E	4514833.98
Α7	399008.95	4515092.51	Δ7	399031.16E	4515146.31	Δ79	399396.50E	4514830.00
Α8	399015.94	4515087.47	Δ8	399033.76E	4515132.73	Δ80	399399.46E	4514820.51
Α9	399031.67	4515060.30	Δ9	399039.67E	4515133.36	Δ81	399395.64E	4514814.10
Α10	399040.48	4515019.61	Δ10	399045.44E	4515122.61	Δ82	399385.23E	4514803.23
Α11	399043.23	4515006.90	Δ11	399048.70E	4515120.81	Δ83	399373.23E	4514788.89
Α12	399053.79	4514973.68	Δ12	399053.34E	4515118.29	Δ84	399369.93E	4514779.37
Α13	399070.13	4514945.28	Δ13	399062.15E	4515119.40	Δ85	399362.26E	4514763.06
Α14	399078.67	4514874.97	Δ14	399066.17E	4515109.81	Δ86	399350.33E	4514749.20
Α15	399077.75	4514840.50	Δ15	399080.18E	4515101.72	Δ87	399342.83E	4514740.85
Α16	399093.87	4514813.17	Δ16	399082.76E	4515095.17	Δ88	399305.40E	4514722.67
Α17	399100.26	4514744.72	Δ17	399077.21E	4515089.04	Δ89	399291.66E	4514692.64
Α18	399104.48	4514695.93	Δ18	399084.66E	4515081.25	Δ90	399285.69E	4514681.52
Α19	399109.09	4514612.69	Δ19	399102.02E	4515059.23	Δ91	399283.74E	4514670.53
Α20	399110.80	4514595.99	Δ20	399106.66E	4515037.51	Δ92	399276.30E	4514642.54
Α21	399121.29	4514578.27	Δ21	399115.07E	4515040.59	Δ93	399268.30E	4514617.85
Α22	399127.31	4514563.78	Δ22	399123.26E	4515039.04	Δ94	399254.72E	4514616.00
Α23	399114.27	4514527.94	Δ23	399124.66E	4515026.02	Δ95	399246.73E	4514610.89
Α24	399104.58	4514492.21	Δ24	399116.45E	4515014.92	Δ96	399242.19E	4514599.10
Α25	399099.65	4514412.34	Δ25	399121.51E	4515006.26	Δ97	399230.76E	4514585.67
Α26	399103.02	4514384.91	Δ26	399125.81E	4515002.82	Δ98	399229.83E	4514577.30
Α27	399097.34	4514330.07	Δ27	399138.29E	4515002.53	Δ99	399256.83E	4514584.06
Α28	399087.67	4514313.44	Δ28	399146.27E	4514999.90	Δ100	399281.27E	4514549.70
Α29	399086.78	4514275.74	Δ29	399151.82E	4515011.39	Δ101	399273.76E	4514533.96
Α30	399085.04	4514203.35	Δ30	399155.20E	4515023.88	Δ102	399264.45E	4514531.81
Α31	399087.24	4514186.21	Δ31	399166.02E	4515036.84	Δ103	399264.93E	4514528.03
Α32	399090.81	4514176.05	Δ32	399171.44E	4515043.32	Δ104	399261.28E	4514511.08
Α33	399088.36	4514166.29	Δ33	399169.43E	4515062.63	Δ105	399248.02E	4514491.70
Α34	399078.95	4514159.39	Δ34	399177.77E	4515069.41	Δ106	399267.31E	4514500.49
			Δ35	399194.20E	4515069.32	Δ107	399280.18E	4514503.65
			Δ36	399206.68E	4515058.26	Δ108	399289.80E	4514505.12
			Δ37	399212.84E	4515045.35	Δ109	399313.99E	4514491.23
			Δ38	399214.40E	4515031.90	Δ110	399320.81E	4514478.84
			Δ39	399220.81E	4515021.01	Δ111	399338.33E	4514456.59
			Δ40	399220.82E	4515015.79	Δ112	399362.88E	4514459.36
			Δ41	399213.89E	4515003.41	Δ113	399370.10E	4514441.31
			Δ42	399200.92E	4514987.91	Δ114	399378.20E	4514424.49
			Δ43	399208.17E	4514981.58	Δ115	399375.74E	4514419.05
			Δ44	399213.23E	4514981.00	Δ116	399389.45E	4514381.94


ΟΡΙΟΘΕΤΗΣΗ ΡΕΜΑΤΟΣ - ΑΠΟΔΕΚΤΗ ΛΥΜΑΤΩΝ ΕΓΚΑΤΑΣΤΑΣΗΣ
ΕΠΕΞΕΡΓΑΣΙΑΣ ΛΥΜΑΤΩΝ ΟΙΚΙΣΜΟΥ ΞΗΡΟΧΩΡΙΟΥ Δ. ΑΓ. ΑΘΑΝΑΣΙΟΥ
ΝΟΜΟΣ ΘΕΣΣΑΛΟΝΙΚΗΣ
ΔΗΜΟΣ ΧΑΛΚΗΔΟΝΟΣ
ΟΡΙΖΟΝΤΙΟΓΡΑΦΙΑ ΟΡΙΟΘΕΤΗΣΗΣ ΥΔΑΤΟΡΕΜΑΤΟΣ
1:1000
Ο.3
ΧΡΟΝΟΣ ΜΕΛΕΤΗΣ: ΝΟΕΜΒΡΙΟΣ 2017

ΔΙΟΡΘΩΣΕΙΣ ΣΦΑΛΜΑΤΩΝ

(2)

Στην 97369/9986/30.11.2018 απόφαση του Συντονιστή Αποκεντρωμένης Διοίκησης Αττικής, που δημοσιεύθηκε στο ΦΕΚ 518/τ.Δ΄/19.12.2018, στη σελίδα 5957 στην α΄ στήλη, στον 9ο στίχο, εκ των κάτω, διορθώνεται:

το εσφαλμένο:

«...https://www1.gsis.gr/gspp/dhpe/publlcgls/jaces/homeShore,...»

στο ορθό:

«...https://www1.gsis.gr/gspp/dhpe/publicgis/faces/homeShore,...»

(Από το Εθνικό Τυπογραφείο)

---

(3)

Στην 97367/9984/30.11.2018 απόφαση του Συντονιστή Αποκεντρωμένης Διοίκησης Αττικής, που δημοσιεύθηκε στο ΦΕΚ 518/τ.Δ΄/19.12.2018, διορθώνονται:

1. Στη σελίδα 5955 στην α΄ στήλη, στον 31ο στίχο, εκ των κάτω

το εσφαλμένο: «...Γ, 2΄, 3΄...»

στο ορθό: «...1΄, 2΄, 3΄...»

2. Στη σελίδα 5955 στην α΄ στήλη, στον 9ο στίχο, εκ των κάτω

το εσφαλμένο:

«...https:// www1.gsis.gr/gspp/dhpe/publlcgls/faces/homeShore,...»

στο ορθό:

«...https://www1.gsis.gr/gspp/dhpe/publicgis/faces/homeShore,...»

(Από το Εθνικό Τυπογραφείο)

---

(4)

Στην 97368/9985/30.11.2018 απόφαση του Συντονιστή Αποκεντρωμένης Διοίκησης Αττικής, που δημοσιεύθηκε στο ΦΕΚ 518/τ.Δ΄/19.12.2018, διορθώνονται:

1. Στη σελίδα 5959 στην α΄ στήλη, στον 31ο στίχο, εκ των κάτω

το εσφαλμένο: «...Γ, 2΄, 3΄...»

στο ορθό: «...1΄, 2΄, 3΄...»

2. Στη σελίδα 5959 στην α΄ στήλη, στον 9ο στίχο, εκ των κάτω

το εσφαλμένο:

«...https:// www1.gsis.gr/gspp/dhpe/publlcgls/faces/homeShore,...»

στο ορθό:

«...https://www1.gsis.gr/gspp/dhpe/publicgis/faces/homeShore,...»

(Από το Εθνικό Τυπογραφείο)



ΕΘΝΙΚΟ ΤΥΠΟΓΡΑΦΕΙΟ

Το Εθνικό Τυπογραφείο αποτελεί δημόσια υπηρεσία υπαγόμενη στο Υπουργείο Διοικητικής Ανασυγκρότησης και έχει την ευθύνη τόσο για τη σύνταξη, διαχείριση, εκτύπωση και κυκλοφορία των Φύλλων της Εφημερίδας της Κυβερνήσεως (ΦΕΚ), όσο και για την κάλυψη των εκτυπωτικών - εκδοτικών αναγκών του δημοσίου και του ευρύτερου δημόσιου τομέα (ν. 3469/2006/Α΄ 131 και π.δ. 29/2018/Α΄58).

1. ΦΥΛΛΟ ΤΗΣ ΕΦΗΜΕΡΙΔΑΣ ΤΗΣ ΚΥΒΕΡΝΗΣΕΩΣ (ΦΕΚ)

• Τα **ΦΕΚ σε ηλεκτρονική μορφή** διατίθενται δωρεάν στο **www.et.gr**, την επίσημη ιστοσελίδα του Εθνικού Τυπογραφείου. Όσα ΦΕΚ δεν έχουν ψηφιοποιηθεί και καταχωριστεί στην ανωτέρω ιστοσελίδα, ψηφιοποιούνται και αποστέλλονται επίσης δωρεάν με την υποβολή αίτησης, για την οποία αρκεί η συμπλήρωση των αναγκαίων στοιχείων σε ειδική φόρμα στον ιστότοπο www.et.gr.

• Τα **ΦΕΚ σε έντυπη μορφή** διατίθενται σε μεμονωμένα φύλλα είτε απευθείας από το Τμήμα Πωλήσεων και Συνδρομητών, είτε ταχυδρομικά με την αποστολή αιτήματος παραγγελίας μέσω των ΚΕΠ, είτε με ετήσια συνδρομή μέσω του Τμήματος Πωλήσεων και Συνδρομητών. Το κόστος ενός ασπρόμαυρου ΦΕΚ από 1 έως 16 σελίδες είναι 1,00 €, αλλά για κάθε επιπλέον οκτασέλιδο (ή μέρος αυτού) προσαυξάνεται κατά 0,20 €. Το κόστος ενός έγχρωμου ΦΕΚ από 1 έως 16 σελίδες είναι 1,50 €, αλλά για κάθε επιπλέον οκτασέλιδο (ή μέρος αυτού) προσαυξάνεται κατά 0,30 €. Το τεύχος Α.Σ.Ε.Π. διατίθεται δωρεάν.

• **Τρόποι αποστολής κειμένων προς δημοσίευση:**

Α. Τα κείμενα προς δημοσίευση στο ΦΕΚ, από τις υπηρεσίες και τους φορείς του δημοσίου, αποστέλλονται ηλεκτρονικά στη διεύθυνση **webmaster.et@et.gr** με χρήση προηγμένης ψηφιακής υπογραφής και χρονοσήμανσης.

Β. Κατ’ εξαίρεση, όσοι πολίτες δεν διαθέτουν προηγμένη ψηφιακή υπογραφή μπορούν είτε να αποστέλλουν ταχυδρομικά, είτε να καταθέτουν με εκπρόσωπό τους κείμενα προς δημοσίευση εκτυπωμένα σε χαρτί στο Τμήμα Παραλαβής και Καταχώρισης Δημοσιευμάτων.

• Πληροφορίες, σχετικά με την αποστολή/κατάθεση εγγράφων προς δημοσίευση, την ημερήσια κυκλοφορία των Φ.Ε.Κ., με την πώληση των τευχών και με τους ισχύοντες τιμοκαταλόγους για όλες τις υπηρεσίες μας, περιλαμβάνονται στον ιστότοπο (www.et.gr). Επίσης μέσω του ιστότοπου δίδονται πληροφορίες σχετικά με την πορεία δημοσίευσης των εγγράφων, με βάση τον Κωδικό Αριθμό Δημοσιεύματος (ΚΑΔ). Πρόκειται για τον αριθμό που εκδίδει το Εθνικό Τυπογραφείο για όλα τα κείμενα που πληρούν τις προϋποθέσεις δημοσίευσης.

2. ΕΚΤΥΠΩΤΙΚΕΣ - ΕΚΔΟΤΙΚΕΣ ΑΝΑΓΚΕΣ ΤΟΥ ΔΗΜΟΣΙΟΥ

Το Εθνικό Τυπογραφείο ανταποκρινόμενο σε αιτήματα υπηρεσιών και φορέων του δημοσίου αναλαμβάνει να σχεδιάσει και να εκτυπώσει έντυπα, φυλλάδια, βιβλία, αφίσες, μπλοκ, μηχανογραφικά έντυπα, φακέλους για κάθε χρήση, κ.ά.

Επίσης σχεδιάζει ψηφιακές εκδόσεις, λογότυπα και παράγει οπτικοακουστικό υλικό.

Ταχυδρομική Διεύθυνση: Καποδιστρίου 34, τ.κ. 10432, Αθήνα

ΤΗΛΕΦΩΝΙΚΟ ΚΕΝΤΡΟ: 210 5279000 - fax: 210 5279054

ΕΞΥΠΗΡΕΤΗΣΗ ΚΟΙΝΟΥ
Πωλήσεις - Συνδρομές: (Ισόγειο, τηλ. 210 5279178 - 180)
Πληροφορίες: (Ισόγειο, Γρ. 3 και τηλεφ. κέντρο 210 5279000)
Παραλαβή Δημ. Ύλης: (Ισόγειο, τηλ. 210 5279167, 210 5279139)

Ωράριο για το κοινό: Δευτέρα ως Παρασκευή: 8:00 - 13:30

Ιστότοπος: **www.et.gr**

Πληροφορίες σχετικά με την λειτουργία του ιστότοπου: **helpdesk.et@et.gr**

Αποστολή ψηφιακά υπογεγραμμένων εγγράφων προς δημοσίευση στο ΦΕΚ: **webmaster.et@et.gr**

Πληροφορίες για γενικό πρωτόκολλο και αλληλογραφία: **grammateia@et.gr**

Πείτε μας τη γνώμη σας,
για να βελτιώσουμε τις υπηρεσίες μας, συμπληρώνοντας την ειδική φόρμα στον ιστότοπό μας.

